

工程名稱 PROJECT

南崁國中
育賢樓廁所整修工程

核准

日期 2025/11/4

19

業務號碼 11203001

SCALE 1/60


圖名 DRAWING TITLE

平面配置圖

圖號 DRAWING NO

A1-2

簽章 SIGN

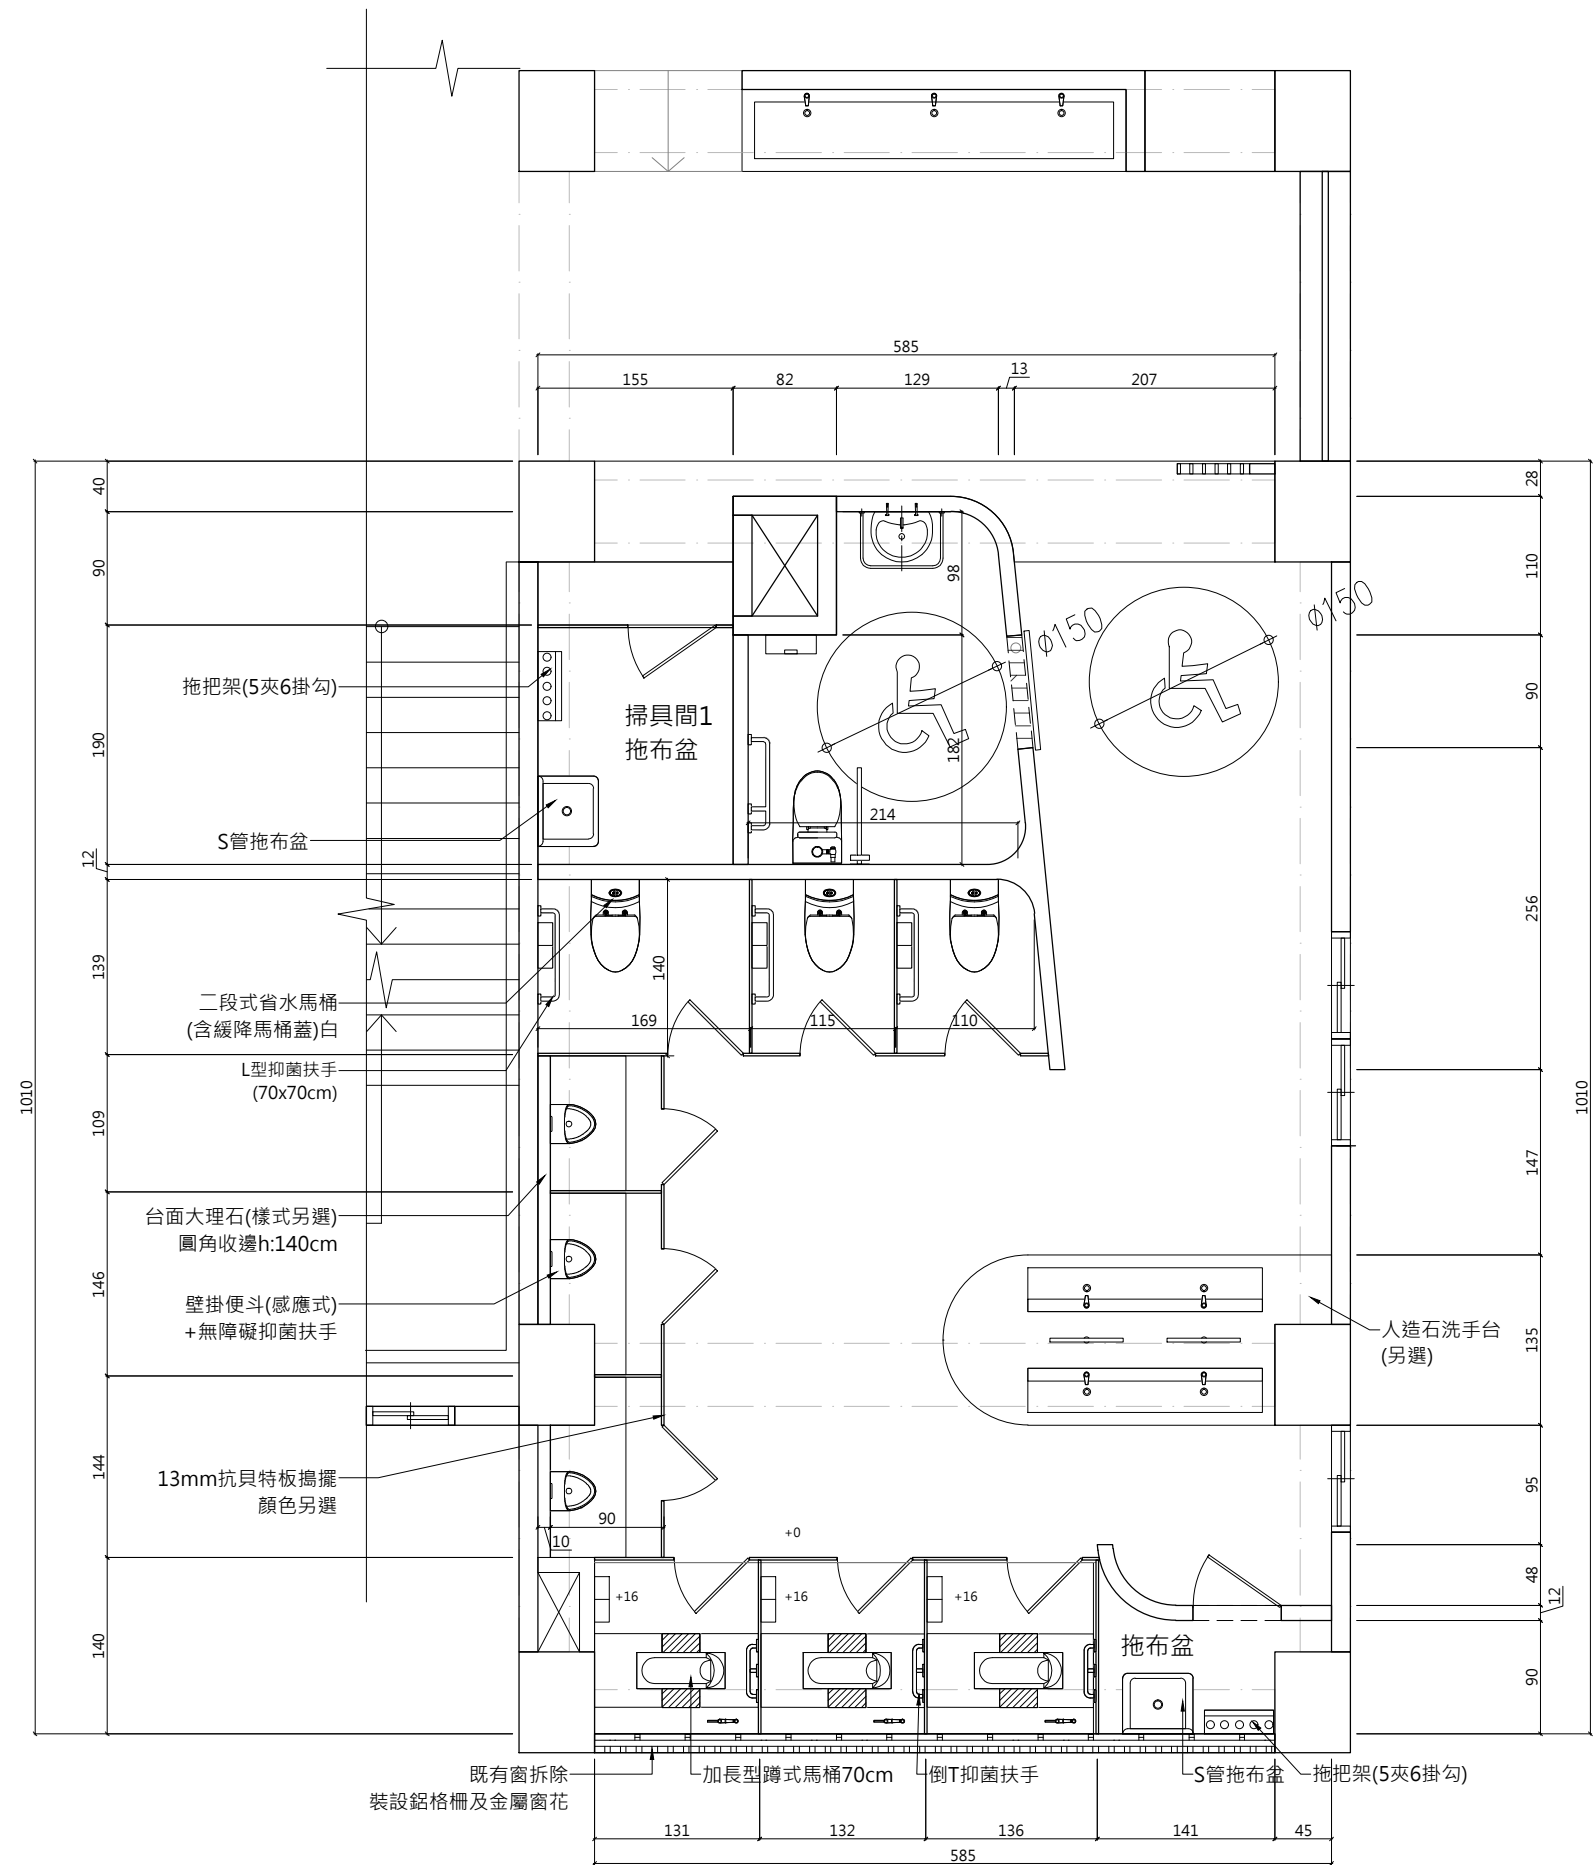

1 2F 性別平等廁所 平面配置圖

設計色彩



使用圖示

