



鍾霖建築師事務所
L Architects & Associates

KUANSYU | LAA

7 F.-1, No. 24, Jilin Rd.,
Zhongshan Dist., Taipei City 104484,
Taiwan

台北市中山區吉林路24號7樓-1

TEL : 02-2834-7090

工程名稱 PROJECT

南崁國中
育賢樓廁所整修工程

核准
日期 2025/11/27
繪圖
業務號碼 11203001


圖名 DRAWING TITLE

平面配置圖

圖號 DRAWING NO

A1-2

簽章 SIGN

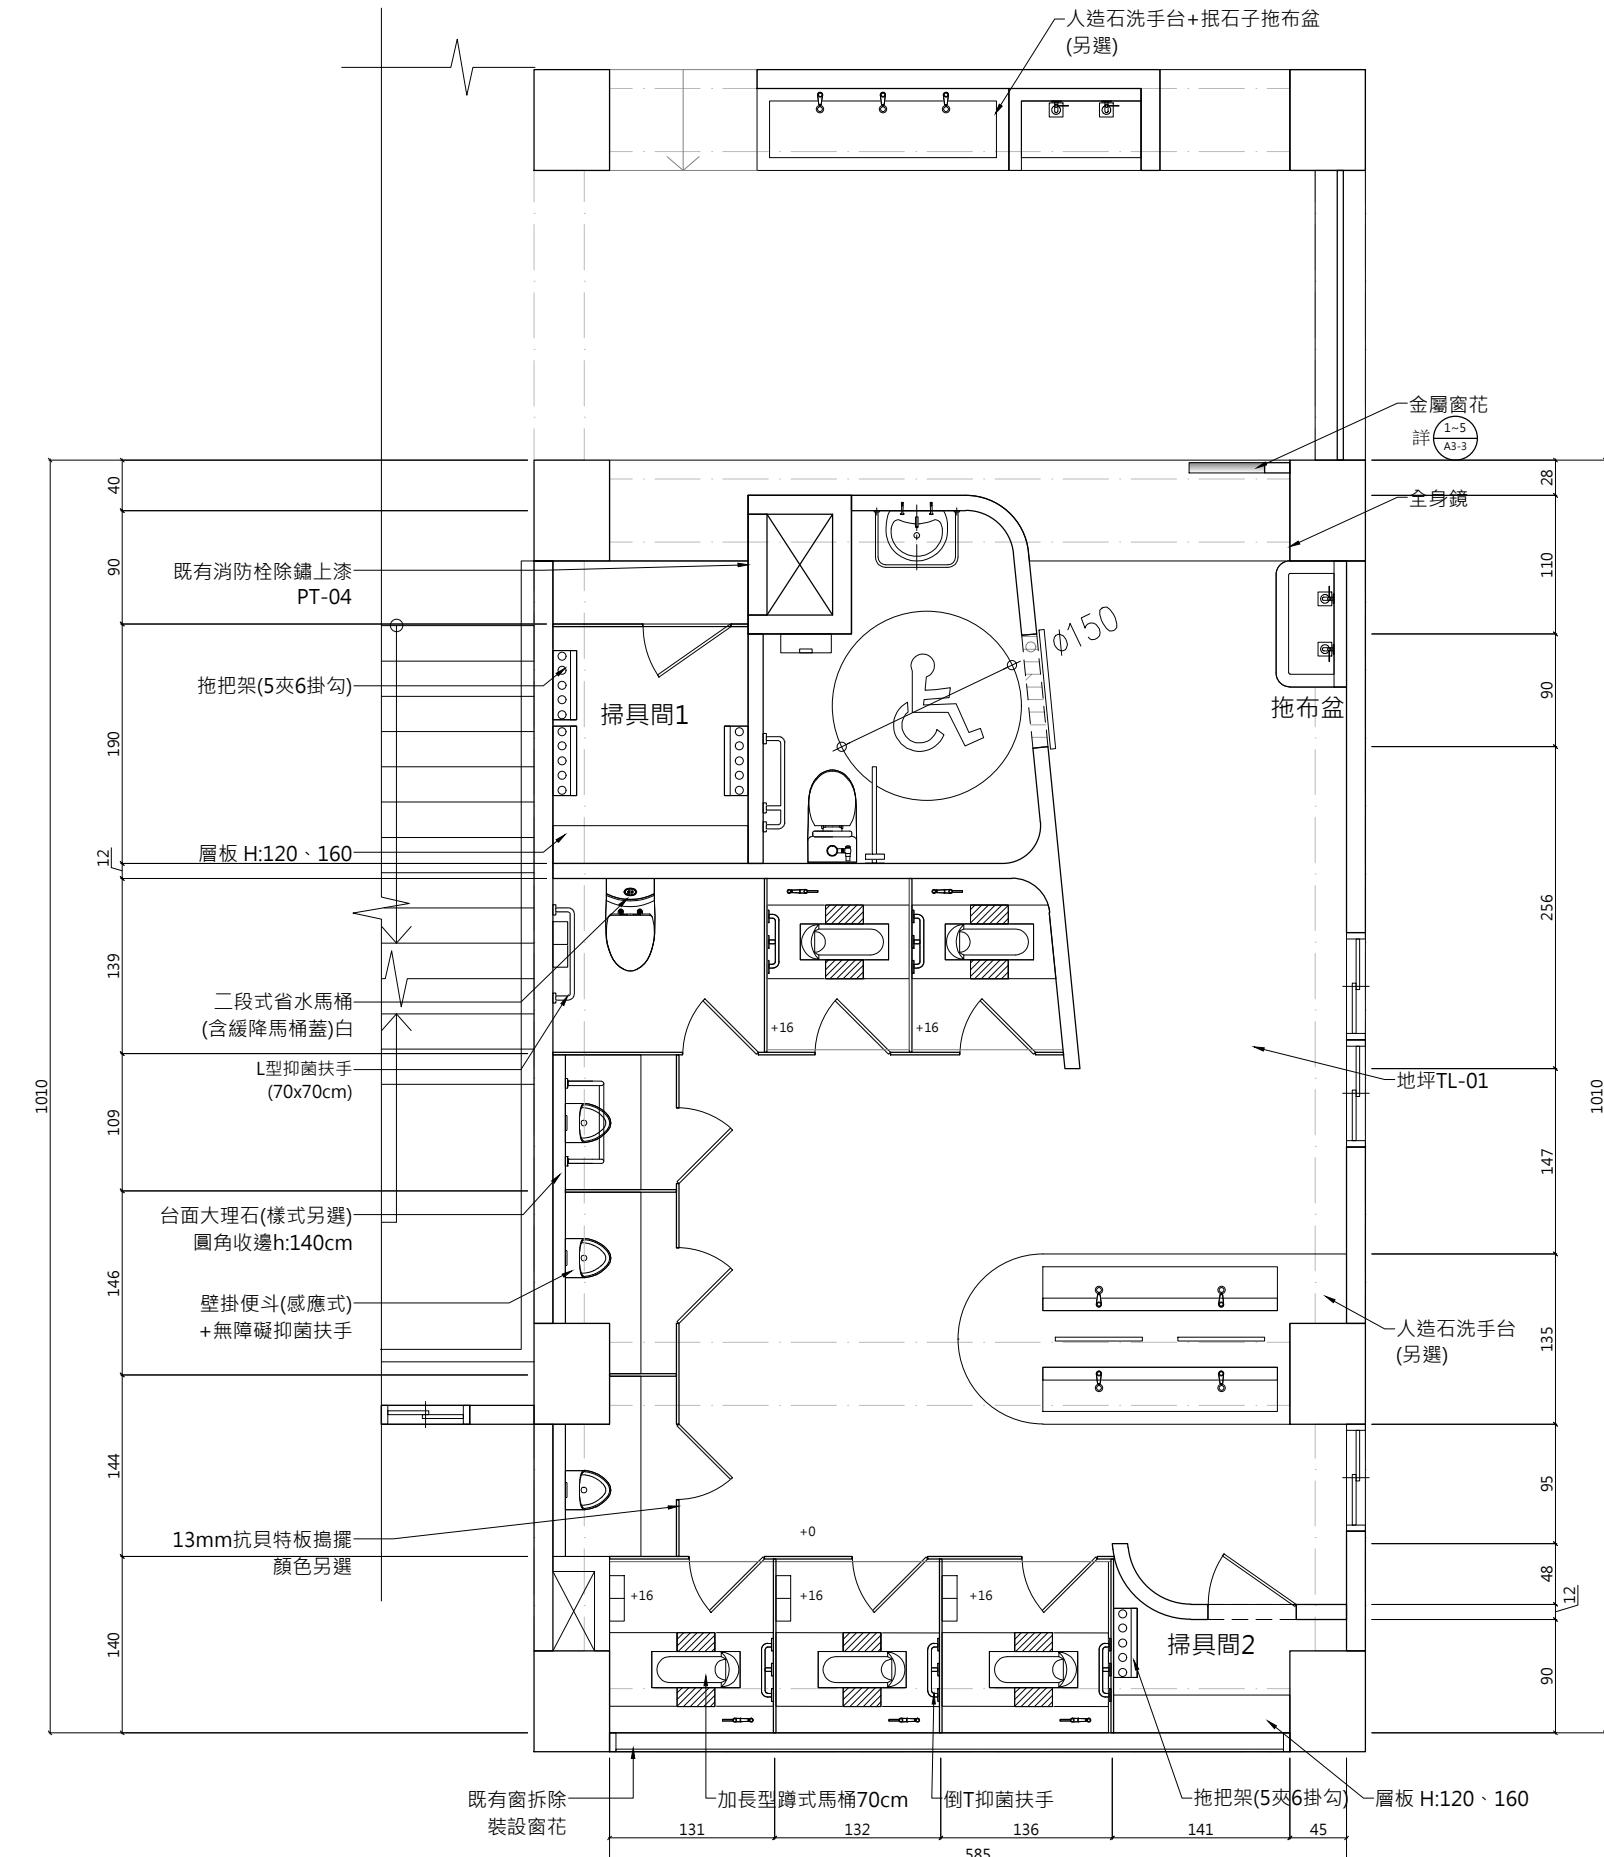

1 2F 性別友善廁所 平面配置圖

設計色彩



使用圖示

